



ΕΦΗΜΕΡΙΣ ΤΗΣ ΚΥΒΕΡΝΗΣΕΩΣ

ΤΗΣ ΕΛΛΗΝΙΚΗΣ ΔΗΜΟΚΡΑΤΙΑΣ

ΤΕΥΧΟΣ ΤΕΤΑΡΤΟ **Αρ. Φύλλου 171**

18 Μαρτίου 1998

ΠΕΡΙΕΧΟΜΕΝΑ

ΠΟΛΕΟΔΟΜΙΑ

ΑΠΟΦΑΣΕΙΣ

ΠΟΛΕΟΔΟΜΙΑ

ΑΠΟΦΑΣΕΙΣ

Αριθ. 737/οικ (1)

Τροποποίηση ρυμοτομικού σχεδίου πόλης Ρουσέικων Ν. Αιτωλ/νίας και στα Ο.Τ. 80-81.

Ο ΝΟΜΑΡΧΗΣ ΑΙΤΩΛΟΑΚΑΡΝΑΝΙΑΣ

Έχοντας υπόψη:

1. Τις διατάξεις του από 17.7.1923 Ν.Δ. «Περί σχεδίων πόλεων και κωμών του κράτους», όπως τροποποιήθηκε και συμπληρώθηκε αργότερα.
2. Τις διατάξεις του Ν. 3200/55 «Περί διοικητικής αποκεντρώσεως», όπως τροποποιήθηκαν και συμπληρώθηκαν με το Ν.Δ. 532/70.
3. Τις διατάξεις του Α.Ν. 314/68 όπως τροποποιήθηκαν και συμπληρώθηκαν με το Ν.Δ. 1018/71.
4. Τις διατάξεις του Ν. 2218/94 (ΦΕΚ 90/Α/13.6.94) και του Ν. 2240/94 (ΦΕΚ 153/Α/16.9.94) «Περί Νομαρχιακής Αυτοδιοίκησης».
5. Το ΦΕΚ 355/Β/4.5.95 «Δημοσίευση Οργανισμού Νομαρχιακής Αυτοδιοίκησης Αιτ/νίας».
6. Την υπ' αριθ. 134/97 απόφαση του Δημοτικού Συμβουλίου με την οποία εγκρίνεται η προτεινόμενη τροποποίηση.
7. Τα τοπογραφικά διαγράμματα του ιδιώτη Μηχ/κού Χρήστου Τσάμη ηλεγμένα και θεωρημένα.
8. Τις διατάξεις του άρθρου 29Α του Ν. 1558/85, όπως αυτό προστέθηκε με το άρθρο 27 του Ν. 2081/92 (ΦΕΚ 154/Α) και ότι από τις διατάξεις αυτής της απόφασης δεν προκαλείται δαπάνη σε βάρος του κρατικού προϋπολογισμού.
9. Το γεγονός ότι με την προτεινόμενη τροποποίηση επιτυγχάνεται η διάνοιξη του δρόμου.
10. Επειδή ακριβώς η ιδιοκτησία Αφών Σταλίκα δεν έχει πρόβλημα οικοδομησιμότητας, πρέπει να διατηρηθεί η πρασιά από την πλευρά του Ο.Τ. 80.
11. Τη σύμφωνη γνωμοδότηση του Συμβουλίου ΧΟΠ του Νομού, όπως διατυπώθηκε στην 2/98 πράξη θέμα 2ον αυτού, αποφασίζουμε:

Εγκρίνεται για πολεοδομικούς λόγους η τροποποίηση του ρυμοτ. σχεδίου πόλης Ρουσέικων Ν. Αιτωλ/νίας, μεταξύ των Ο.Τ. 80-81 αυτού, συγκεκριμένα μετατόπιση του δρόμου πλάτους 6.00 μ. προς το Ο.Τ. 81 με διατήρηση της πρασιάς 4.00 μ. από την πλευρά του Ο.Τ. 80 και όπως ακριβώς απεικονίζεται στο συν/νο τοπ/κό το οποίο αποτελεί αναπόσπαστο μέρος αυτής της απόφασης.

Η ισχύς της παρούσης αρχίζει από τη δημοσίευσή της στην Εφημερίδα της Κυβερνήσεως.

Η παρούσα να δημοσιευθεί στην Εφημερίδα της Κυβερνήσεως.

Μεσολόγγι, 6 Μαρτίου 1998

Ο Νομάρχης
ΓΙΑΝΝΗΣ ΒΑΪΝΑΣ

9150 9100 9050 9000

ΟΔΟΣ ΣΧΕΔΙΟΥ ΠΛ 10.00 Μ

ΤΜΗΜΑ Δ ΑΝΟΙΓΜΕΝΟ

ΟΤ 55

ΟΤ 46

ΟΤ 72

ΟΔΟΣ ΣΧΕΔΙΟΥ

ΔΙΑΝΟΙΓΜΕΝΗ ΟΔΟΣ ΣΧΕΔΙΟΥ ΠΛ 10.00 Μ

ΟΤ 85

Β

ΑΔΙΑΝΟΙΧΤΗ ΟΔΟΣ ΣΧΕΔΙΟΥ ΠΛ 10.00 Μ

18-08-81

ΥΠΟΜΝΗΜΑ

Η πλευρα ΑΒ ειναι οριο ιδιοκτησιας των Αφων Σ Σταλικα με Γ Τασιου και Γ Σαραφιαν -

ΟΡΟΙ ΔΟΜΗΣΗΣ Β ΤΟΜΕΑ

Προσ	15 μ
Εμβαδον	400 τμ
Σ Δ	0,80

ΠΡΟΣ ΣΚ. ΠΟΛΕΩΣ

ΕΡΓΟΔΟΤΗΣ :

ΕΡΓΟ :

ΘΕΣΗ

ΜΕΛΕΤΗΤΗΣ :

ΘΕΜΑ ΣΧΕΔΙΟΥ :

ΑΡΙΘΜΟΣ ΣΧΕΔΙΟΥ

ΤΟΠΟΓΡΑΦΙΚΟ ΔΙΑΓΡΑΜΜΑ

ΚΛΙΜΑΚΑ : 1:500

ΠΕΡΙΟΔΟΣ ΕΚΠΟΝΗΣΗΣ ΜΕΛΕΤΗΣ : ΝΟΕΜΒ 1997

ΥΠΟΓΡΑΦΗ

ΣΦΡΑΓΙΔΑ

Το παρόν τοπογραφικό διάγραμμα συνοδεύει την αριθμ. 134/1997 απόφαση του Δήμου Συμβουλίου
13-12-1997
Δήμαρχος

Αριθ. Τ.Κ. 2763 (2)

Τροποποίηση του εγκεκριμένου ρυμοτομικού σχεδίου Βελεστίνου.

Ο ΝΟΜΑΡΧΗΣ ΜΑΓΝΗΣΙΑΣ

Έχοντας υπόψη:

1. Τις διατάξεις του από 17.7.23 Ν.Δ. «Περί σχεδίων πόλεων και κωμών του κράτους», όπως τροποποιήθηκε και συμπληρώθηκε μεταγενέστερα.

2. Τις διατάξεις του Ν. 3200/55 «περί διοικητικής αποκεντρώσεως», όπως τροποποιήθηκαν και συμπληρώθηκαν με το Ν.Δ. 532/70.

3. Τις διατάξεις του Α.Ν. 314/68, όπως τροποποιήθηκαν και συμπληρώθηκαν με το Ν.Δ. 1018/71.

4. Τις διατάξεις του υπ' αριθ. 183/86 Π.Δ/τος.

5. Τον Οργανισμό Εσωτερικής Υπηρεσίας της Νομαρχιακής Αυτοδιοίκησης Μαγνησίας (ΦΕΚ 391Β'/11.5.95).

6. Το εγκεκριμένο ρυμοτομικό σχέδιο Βελεστίνου.

7. Την υπ' αριθ. 52/97 απόφαση Δημοτικού Συμβουλίου Βελεστίνου, με την οποία γνωμοδοτεί για την τροποποίηση του εγκεκριμένου ρυμοτομικού σχεδίου Βελεστίνου.

8. Την υπ' αριθ. 22/13.11.97 θέμα 4ο γνωμοδότηση του Συμβουλίου Χωροταξίας Οικισμού και Περιβάλλοντος Ν. Μαγνησίας, με την οποία κάνει δεκτή κατά πλειοψηφία την πρόταση τροποποίησης από το Δήμο Βελεστίνου, αποφασίζουμε:

Εγκρίνουμε την τροποποίηση του εγκεκριμένου ρυμοτομικού σχεδίου Βελεστίνου και συγκεκριμένα τον αποχαρακτηρισμό του Κ.Χ. που βρίσκεται επί της οδού Ηρώων Αλβανικού Έπους και δυτικά της πλατείας Σμολένσκι, διότι πολύ κοντά αυτού του Κ.Χ. βρίσκεται η πλατεία Σμολένσκι και διότι σε ανταλλαγή παραχωρείται σε άμεση χρήση 10μετρος δρόμος δίχως αποζημίωση εκ μέρους του Δήμου Βελεστίνου.

Αυτό απεικονίζεται στο πρωτότυπο τοπογραφικό διάγραμμα με κλίμακα 1:500 που έχει θεωρηθεί από τον Δ/ντή ΠΕΧΩΠΕ στις ... 1.98 και αποτελεί αναπόσπαστο μέρος της απόφασης αυτής.

Από τις διατάξεις της απόφασης αυτής δεν προκαλείται δαπάνη σε βάρος του προϋπολογισμού του Δήμου Βελεστίνου.


Αμέσως μετά τη δημοσίευση της παρούσης στην Εφημερίδα της Κυβερνήσεως ακριβές αντίγραφο του πρωτοτύπου τοπογραφικού διαγράμματος που τη συνοδεύει θ' αναρτηθεί στον πίνακα ανακοινώσεων του Τμήματος Κτηματολογίου και Τοπογραφικών Εφαρμογών του Ν. Μαγνησίας - Ιωλκού 76 επί 15ήμερον για να λάβουν γνώση οι ενδιαφερόμενοι.

Η απόφαση αυτή να δημοσιευθεί στην Εφημερίδα της Κυβερνήσεως και ισχύει από την ημερομηνία δημοσίευσης.

Βόλος, 5 Φεβρουαρίου 1998

Ο Νομάρχης

ΠΑΝΑΓΙΩΤΗΣ ΣΚΟΤΙΝΙΩΤΗΣ

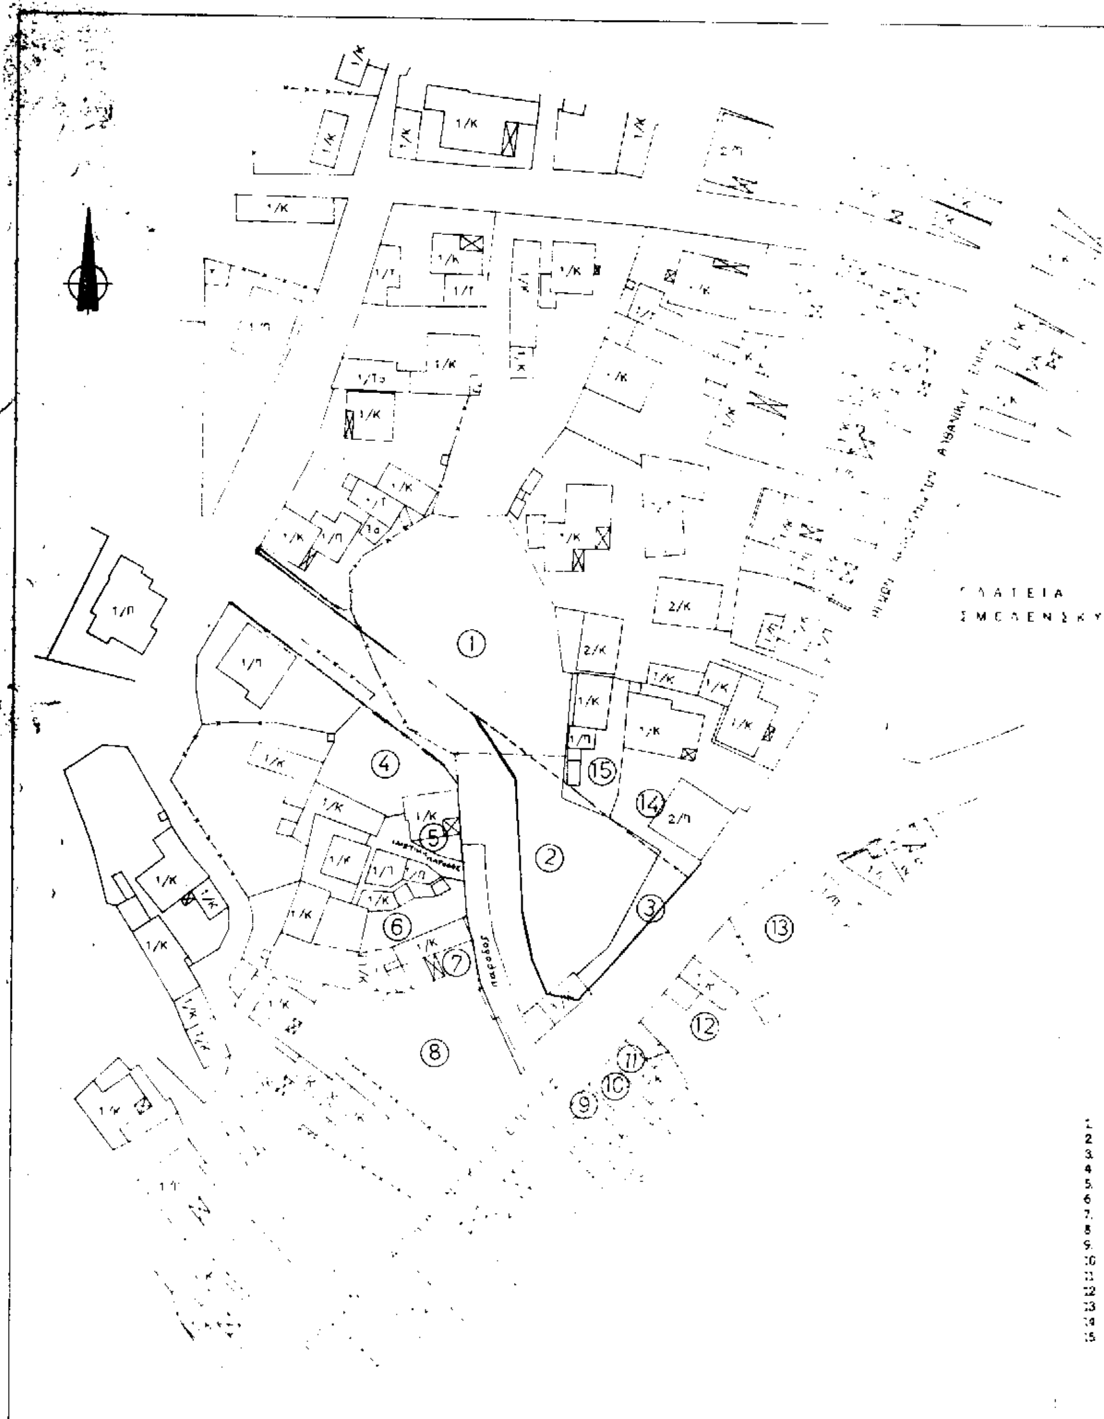

ΠΙΝΑΚΑΣ

1	Κληρονόμοι Νικολάου
2	Κληρονόμοι Νικολάου
3.	Κληρονόμοι Νικολάου
4	Μαρία
5.	Νικόλαος
6	Βασίλειος
7.	Χρίστος
8	Γιώργος
9.	Ζήσης
10	Δημήτριος
11	Αντώνιος
12	Βάιος
13	Κων/νος
14	Δημήτριος
15	Ηλίας

ΤΡΟΠΟΠΟΙΗΣΗ ΡΥΜΟΤΟΜΙΚΟΥ ΣΧΕΔΙΟΥ

26-1-98

ΜΑΓΓΟΣ ΒΑΓΟΣ

ΝΑΚΑΣ ΙΔΙΟΚΤΗΣΙΩΝ

Νικολάου	Καλογήρου
Νικολάου	Καλογήρου
Νικολάου	Ζησοπούλου
	Αγροκώστα
	Χίκαρος
	Κογκούλης
	Κογκούλης
	Μπράζνας
	Ζησόπουλος
	Γαβέτας
	Νικολόπουλος
	Καρακώστας
	Τίτσας
	Σπανδώνης
	Σπανδώνης

Αριθ. Τ.Κ. 142 (3)

Τροποποίηση του εγκεκριμένου ρυμοτομικού σχεδίου Ευξεινόπουλης για τον χαρακτηρισμό χώρου ως χώρο ανέγερσης Βρεφονηπιακού Σταθμού.

Ο ΝΟΜΑΡΧΗΣ ΜΑΓΝΗΣΙΑΣ

Έχοντας υπόψη:

1. Τις διατάξεις του από 17.7.23 Ν.Δ. «Περί σχεδίων πόλεων και κωμών του κράτους», όπως τροποποιήθηκε και συμπληρώθηκε μεταγενέστερα.

2. Τις διατάξεις του Ν. 3200/55 «περί διοικητικής αποκεντρώσεως», όπως τροποποιήθηκαν και συμπληρώθηκαν με το Ν.Δ. 532/70.

3. Τις διατάξεις του Α.Ν. 314/68, όπως τροποποιήθηκαν και συμπληρώθηκαν με το Ν.Δ. 1018/71.

4. Τις διατάξεις του υπ' αριθ. 183/86 Π.Δ/τος.

5. Τον Οργανισμό Εσωτερικής Υπηρεσίας της Νομαρχιακής Αυτοδιοίκησης Μαγνησίας (ΦΕΚ 391Β'/11.5.95).

6. Το εγκεκριμένο ρυμοτομικό σχέδιο Ευξεινούπολης.

7. Την υπ' αριθ.91/97 απόφαση Κοινοτικού Συμβουλίου Ευξεινούπολης, με την οποία γνωμοδοτεί για την τροποποίηση του εγκεκριμένου ρυμοτομικού σχεδίου Ευξεινούπολης.

8. Την υπ' αριθ. 25/16.12.97 θέμα 7ο γνωμοδότηση του Συμβουλίου Χωροταξίας Οικισμού και Περιβάλλοντος Ν. Μαγνησίας, με την οποία κάνει δεκτή κατά πλειοψηφία την πρόταση τροποποίησης από το Δήμο Βελεστίνου, αποφασίζουμε:

Εγκρίνουμε την τροποποίηση του εγκεκριμένου ρυμοτομικού σχεδίου Ευξεινούπολης στο Ο.Τ., που περικλείεται από τους δρόμους 28ης Οκτωβρίου, Μητάκου, Παπάγου και Πλαστήρα και συγκεκριμένα για τον χαρακτηρισμό χώρου ως χώρο ανέγερσης Βρεφονηπιακού Σταθμού, όπως ειδικότερα απεικονίζεται στο πρωτότυπο τοπογραφικό διάγραμμα με κλίμακα 1:500 και υπό στοιχεία (Α,Β,Γ,Δ,Α) που έχει θεωρηθεί από τον Δ/ντή ΠΕ.ΧΩ.ΠΕ και αποτελεί αναπόσπαστο μέρος της απόφασης αυτής.

Από τις διατάξεις της απόφασης αυτής δεν προκαλείται δαπάνη σε βάρος της Κοινότητας Ευξεινούπολης.

Αμέσως μετά τη δημοσίευση της παρούσης στην Εφημερίδα της Κυβερνήσεως ακριβές αντίγραφο του πρωτοτύπου τοπογραφικού διαγράμματος που τη συνοδεύει θ' αναρτηθεί στον πίνακα ανακοινώσεων του Τμήματος Κτηματολογίου και Τοπογραφικών Εφαρμογών του Ν. Μαγνησίας - Ιωλκού 76 επί 15ήμερον για να λάβουν γνώση οι ενδιαφερόμενοι.

Η απόφαση αυτή να δημοσιευθεί στην Εφημερίδα της Κυβερνήσεως και ισχύει από την ημερομηνία δημοσίευσης.

Βόλος, 4 Φεβρουαρίου 1998

Ο Νομάρχης

ΠΑΝΑΓΙΩΤΗΣ ΣΚΟΤΙΝΙΩΤΗΣ

ΑΠΟΣΠΑΣΜΑ ΣΧΕΔΙΟΥ ΠΟΛΕΩΣ
Ευξ/πολης
κλ. 1:1000

ΕΛΛΗΝΙΚΗ ΔΗΜΟΚΡΑΤΙΑ
ΝΟΜΑΡΧΙΑΚΗ ΑΥΤΟΔΙΟΙΚΗΣΗ ΜΑΓΝΗΣΙΑΣ
Δ/ΝΣΗ ΠΕ.ΧΩ.ΠΕ.
ΤΜΗΜΑ [illegible]

ΤΡΟΠΟΠΟΙΗΣΗ ΡΥΜΟΤΟΜΙΚΟΥ ΣΧΕΔΙΟΥ
ΕΥΞΕΙΝΟΥΠΟΛΗΣ

ΚΛΙΜΑΚΑ 1:500

ΘΕΩΡΗΣΗ
Ο Δ/ΝΤΗΣ ΠΕ.ΧΩ.ΠΕ.
ΒΟΛΟΣ 17-2-98

ΜΑΓΓΟΣ [illegible]
ΠΟΛΙΤΙΚΟΣ ΜΗΧΑΝΙΚΟΣ

ΠΕΡΙΛΗΨΗ ΑΠΟΦΑΣΗΣ

Εγκρίνουμε την τροποποίηση του εγκεκριμένου ρυμοτομικού σχεδίου Ευξεινούπολης στο Ο.Τ. που περικλείεται από τους δρόμους: 28ης Οκτωβρίου, Κιτάκου, Παπάγου και Πλαστήρα και [illegible] για τον χαρακτηρισμό χώρου ως χώρο ανέγερσης [illegible] Σταθμού, όπως ειδικότερο απεικονίζεται στο πρωτότυπο τοπογραφικό διάγραμμα με κλίμακα 1:500 και υπό στοιχεία (Α,Β,Γ,Δ,Α) που έχει θεωρηθεί από τον Δ/ντη ΠΕ.ΧΩ.ΠΕ. στις 17-2-98 και αποτελεί αναπόσπαστο μέρος της απόφασης αυτής.

Εγκρίνεται ως παράρτημα της Τκ.142 απόφασης
ΒΟΛΟΣ 15/[illegible]/1998

Ο ΝΟΜΑΡΧΗΣ ΜΑΓΝΗΣΙΑΣ

ΠΑΝΑΓΙΩΤΗΣ ΣΚΟΤΙΝΙΩΤΗΣ

ΦΕΚ αρ. .... τεύχος Δ